


1階平面図 S=1/100

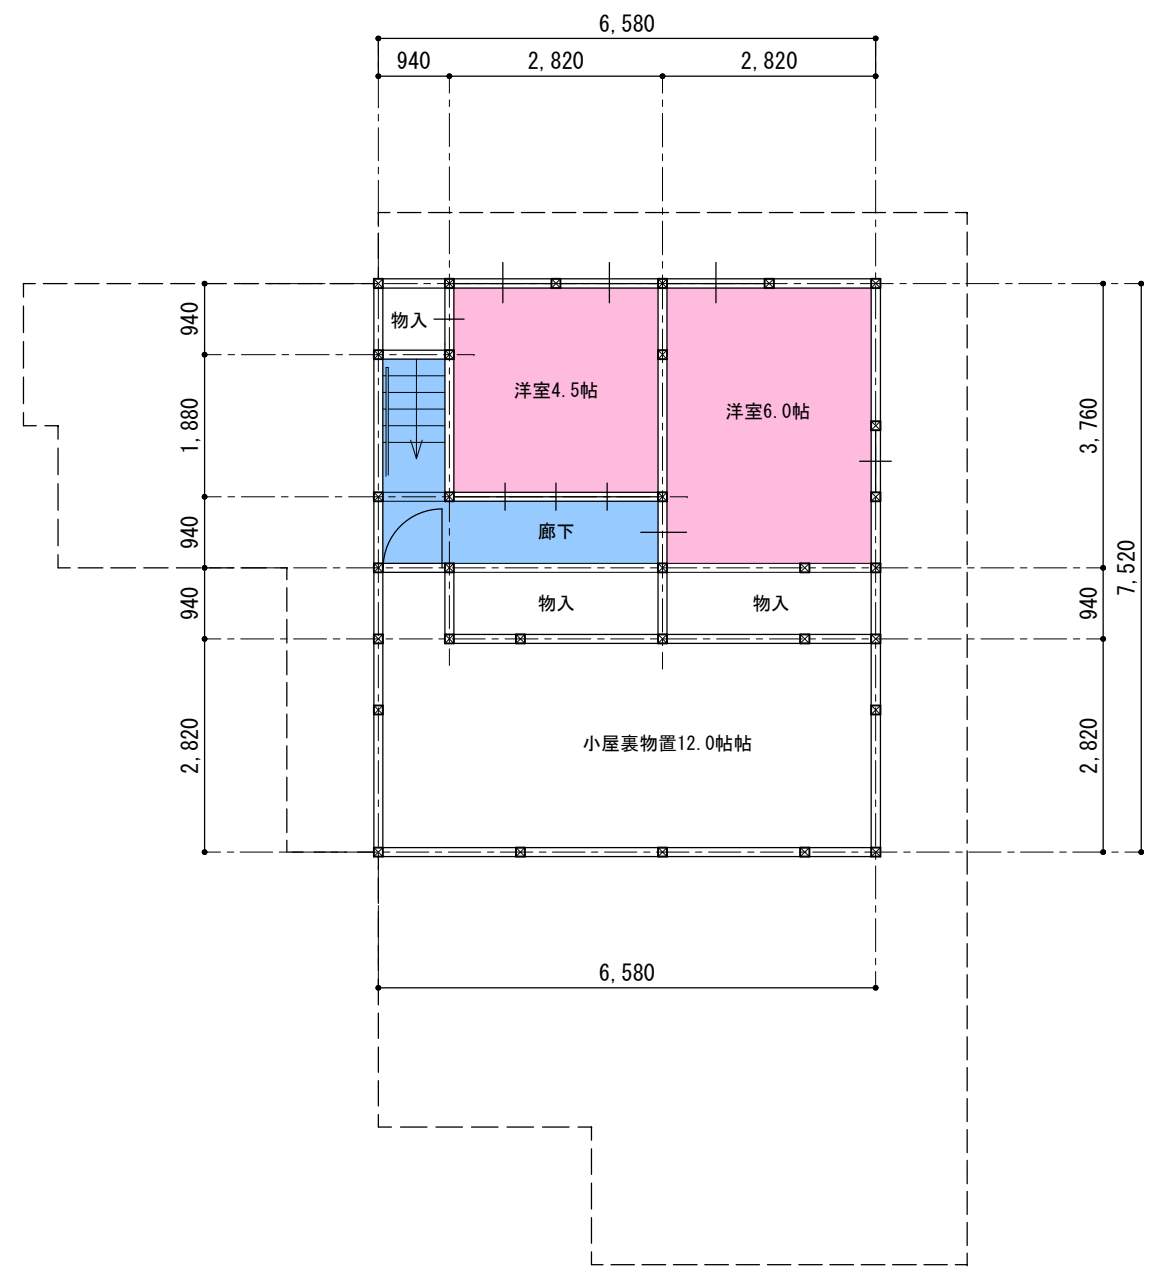

2階平面図 S=1/100

延べ面積 169.58 m²
 1階床面積 120.10 m²
 2階床面積 49.48 m²

		作図		整理
		検図	図面名称	縮尺
		承認		原図
				No.
				No.