


計画の名称	下呂市における循環のみちの実現		
計画の期間	平成27年度 ~ 平成31年度 (5年間)	交付対象	下呂市

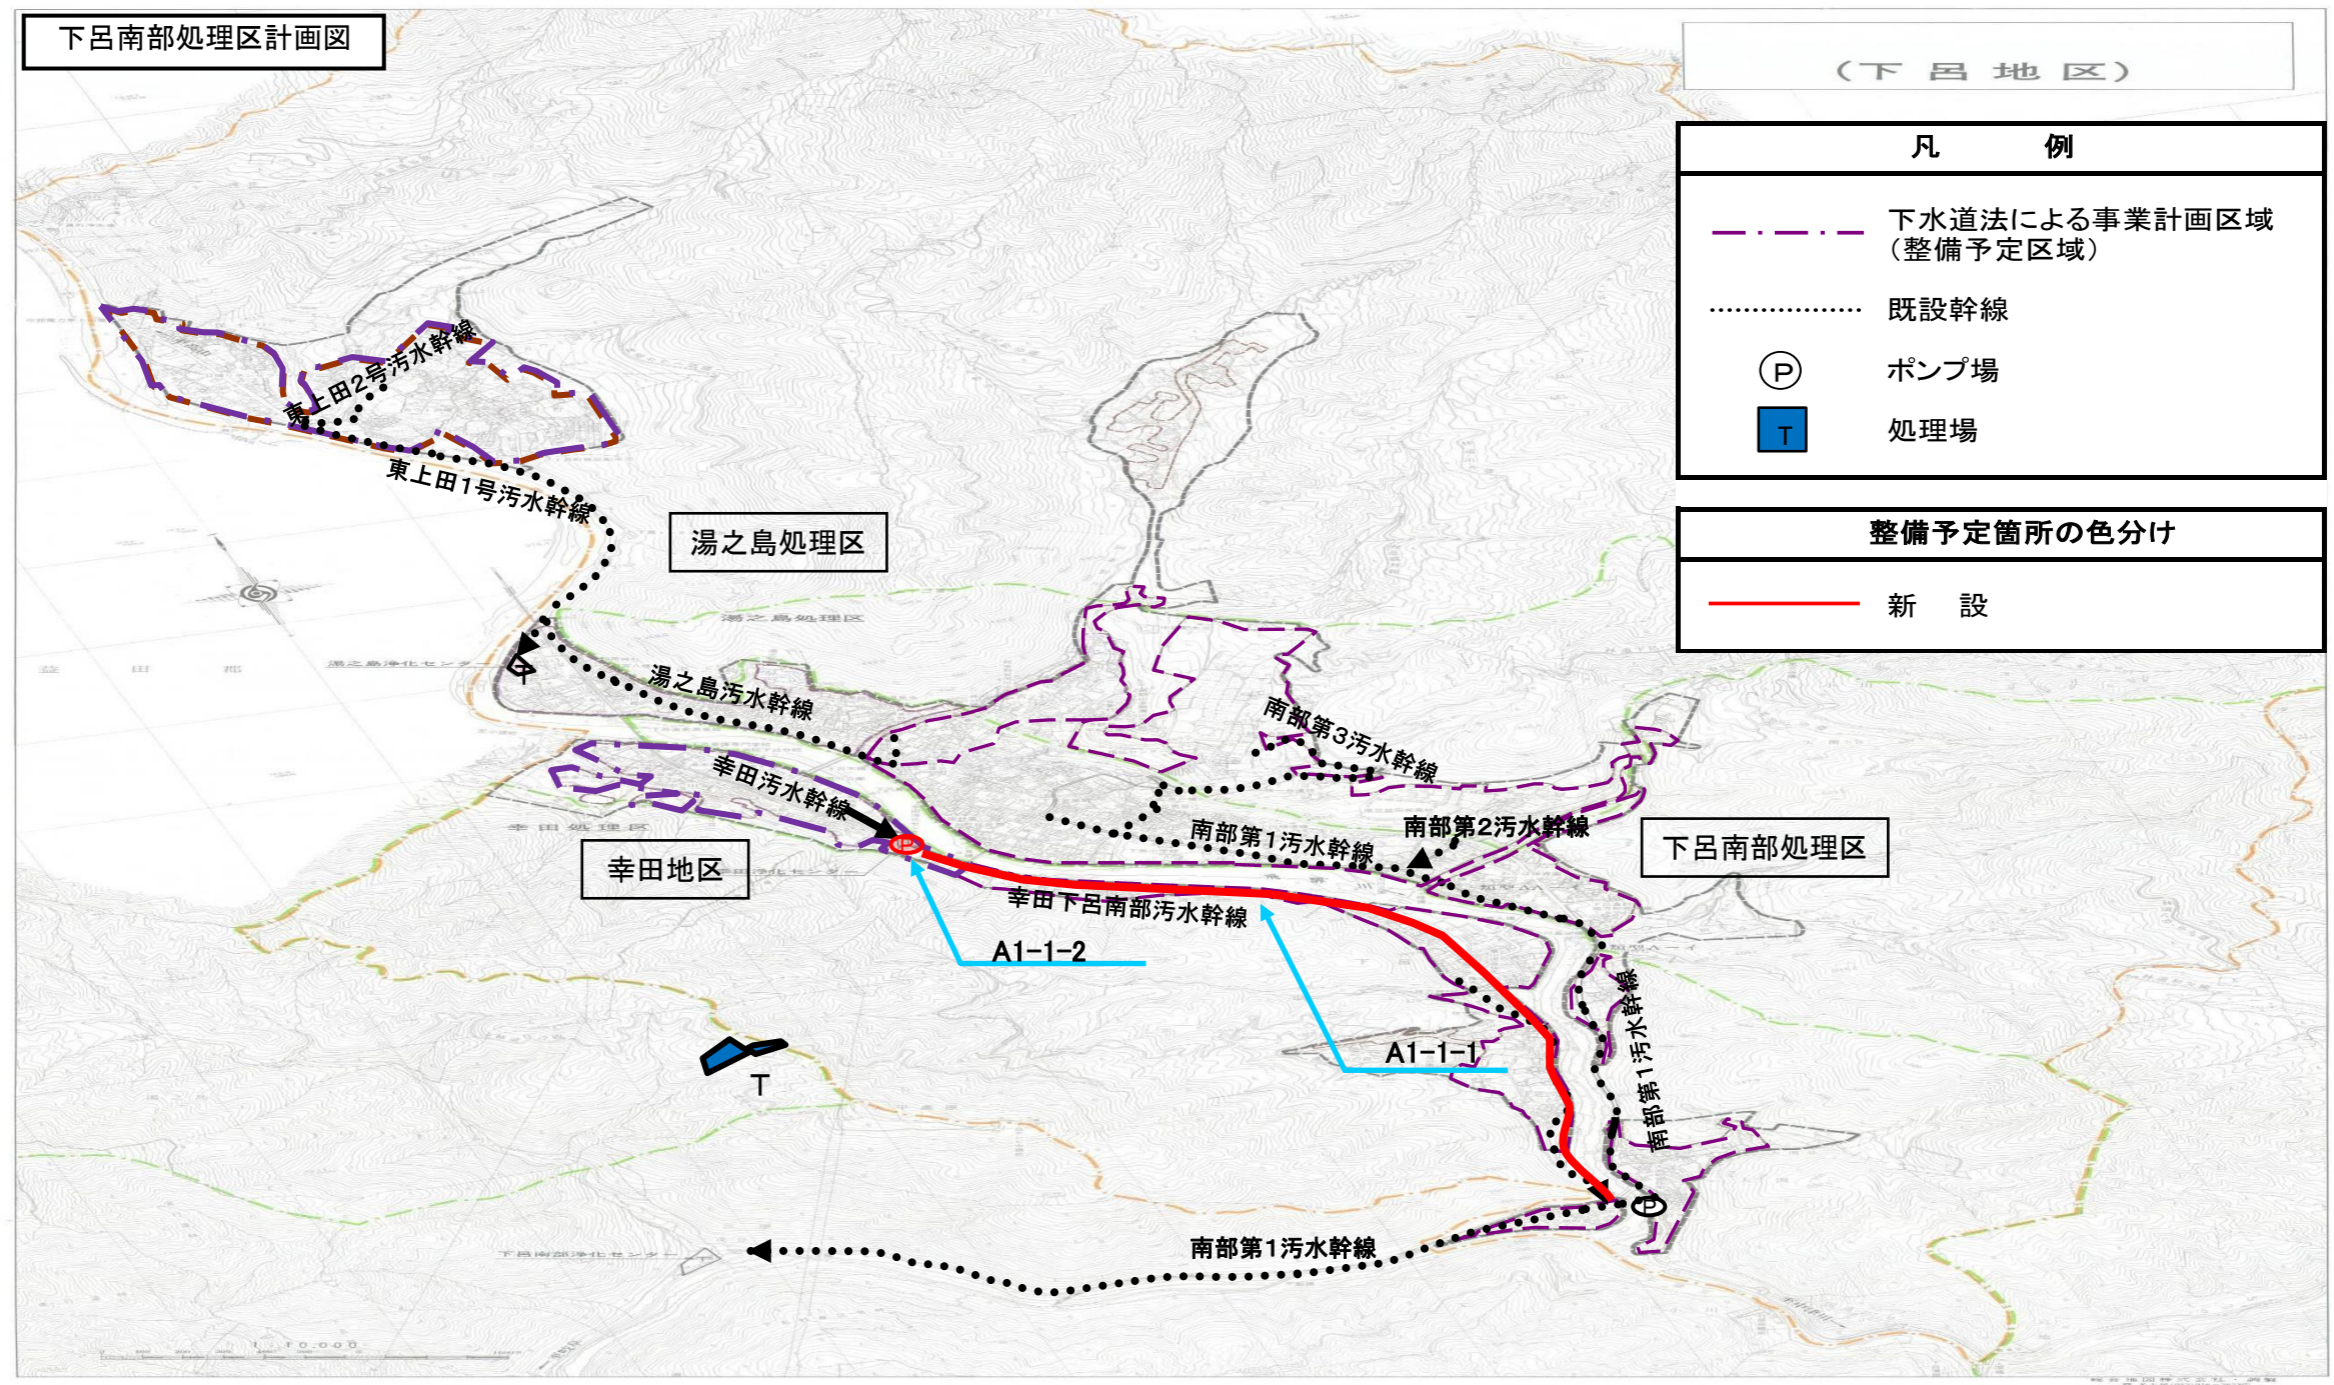

下呂南部処理区計画図

(下呂地区)

凡 例	
	下水道法による事業計画区域 (整備予定区域)
	既設幹線
	ポンプ場
	処理場
整備予定箇所の色分け	
	新 設